



SIGNUM


Wohnung WE 04

EG 1 EG 2 | 3 Zimmer | 85 qm

Basisfläche gem. AB	86,36
Flur	3,78
WC	3,45
Küche/Wohnen	24,44
Terrasse (50%)	7,34
Abstellraum	1,45
Arbeiten/Kind	13,03
Schlafen/Ankleide	17,38
Bad	8,85
Flur	5,03
Summe	84,75
Sondernutzung	35,75



EG 1

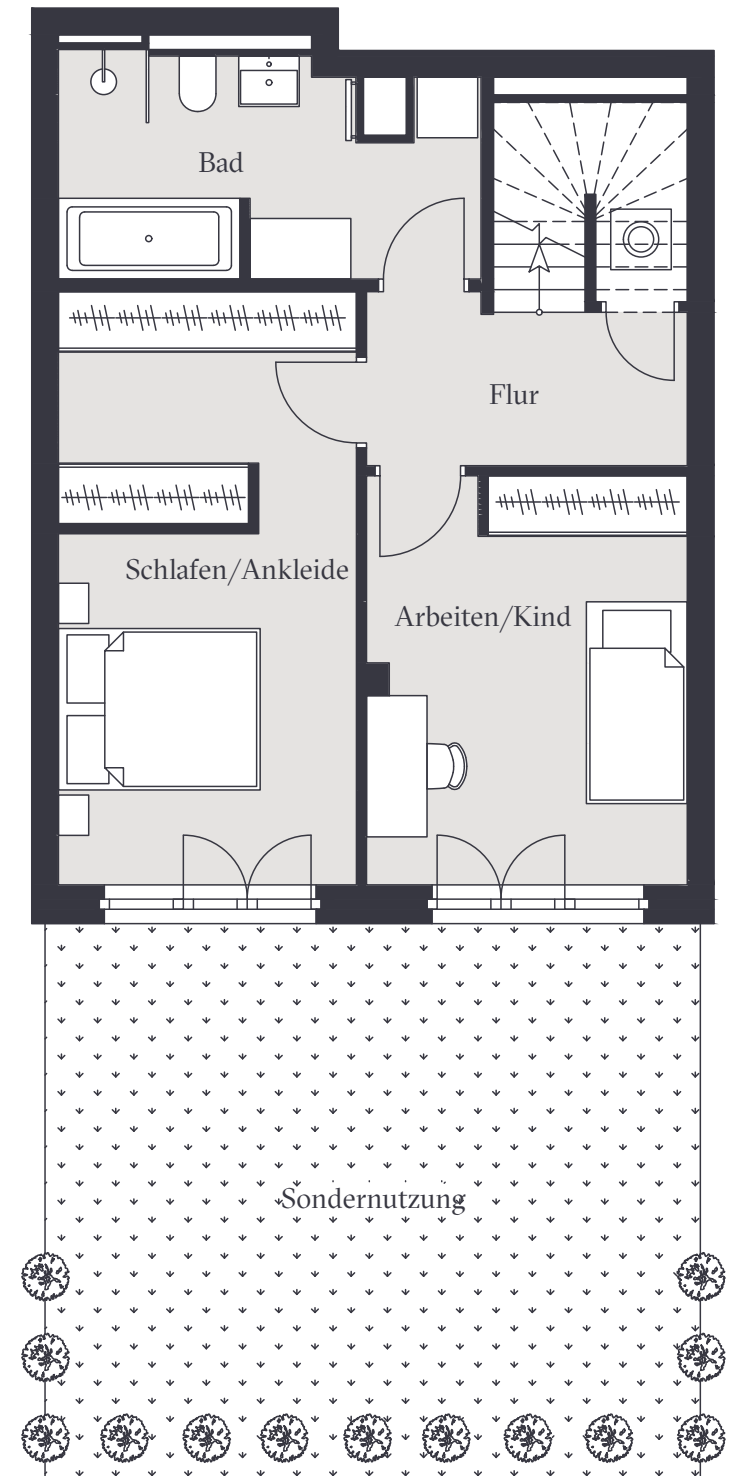

EG 2



Maßstab 1:75 | Alle Angaben ohne Gewähr

PRIMUS
IMMOBILIEN AG

kontakt@primusimmobilien.de
+49(0)30 880 358-21
primusimmobilien.de