



SIGNUM

Wohnung WE 05

EG 1 EG 2 | 4 Zimmer | 128 qm

Basisfläche gem. AB	127,96
Küche/Wohnen	34,10
WC	2,35
Schlafen	20,01
Masterbad	4,37
Terrasse West (50%)	9,64
Terrasse Süd (50%)	7,84
Kind	16,33
Schlafen/Ankleide	17,31
Abstellraum	1,50
Bad	6,35
Flur	8,34
Summe	128,14

Sondernutzung 38,50

Sondernutzung 58,21

PRIMUS
IMMOBILIEN AG


kontakt@primusimmobilien.de
+49(0)30 880 358-21
primusimmobilien.de



0 1 2 3 4 5m

Maßstab 1:100 | Alle Angaben ohne Gewähr

EG 1

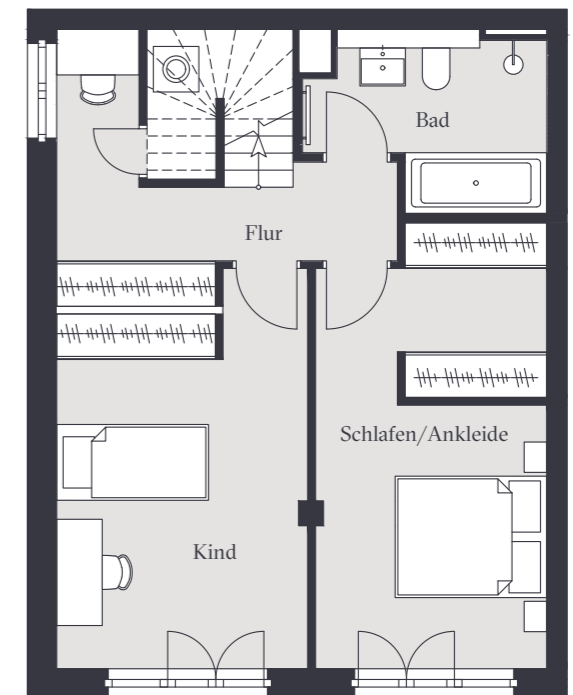

EG 2