



SIGNUM

# Wohnung WE 02

EG 1, EG 2 | 4 Zimmer | 128 qm


Basisfläche gem. AB	128,48
Küche/Wohnen	34,10
WC	2,35
Schlafen	20,35
Masterbad	4,37
Terrasse Ost (50%)	7,84
Terrasse Süd (50%)	9,63
Kind	16,33
Schlafen/Ankleide	17,31
Abstellraum	1,50
Bad	6,35
Flur	8,34
<b>Summe</b>	<b>128,48</b>

Sondernutzung	38,50
Sondernutzung	58,28

## PRIMUS

IMMOBILIEN AG


kontakt@primusimmobilien.de  
+49(0)30 880 358-21  
primusimmobilien.de

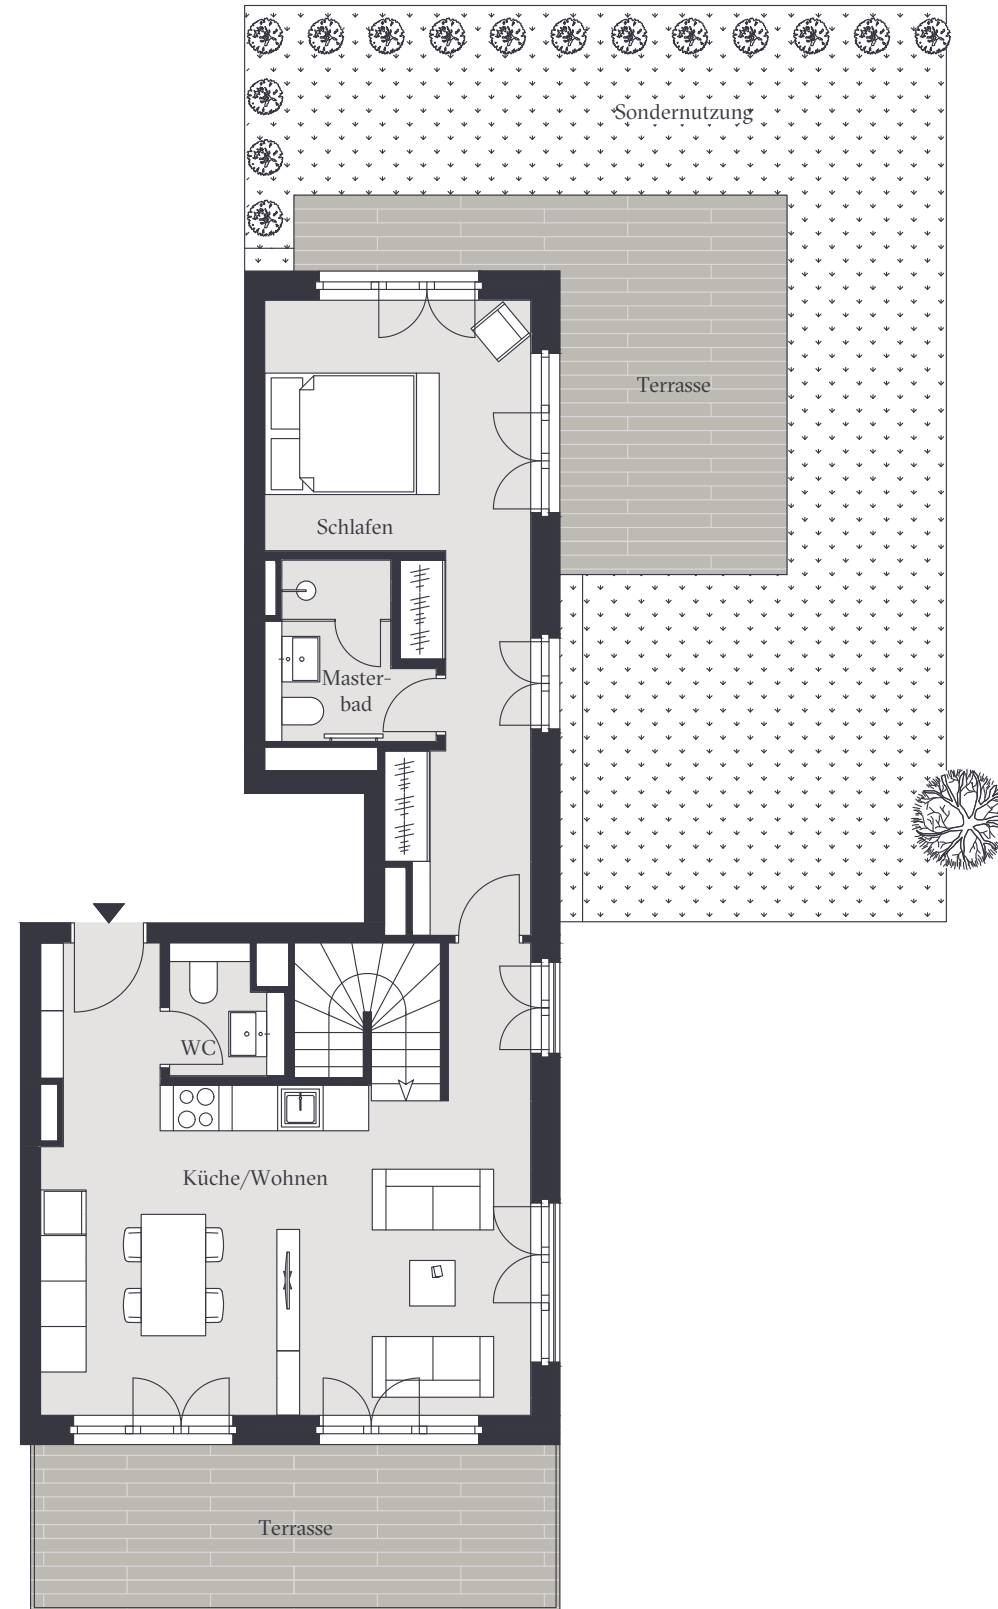

0 1 2 3 4 5m

Maßstab 1:100 | Alle Angaben ohne Gewähr

EG 1

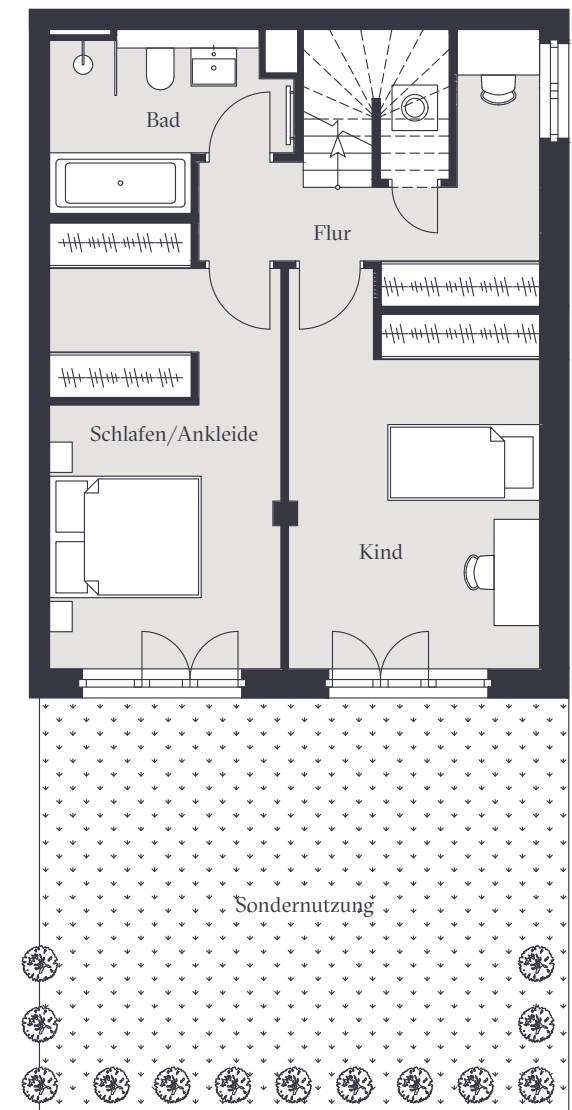

EG 2