




SIGNUM

Wohnung WE 32

DG | 4 Zimmer | 173 qm

Barrierefreie Wohnung

| | |
|----------------------------|---------------|
| Basisfläche gem. AB | 175,68 |
| Halle | 16,51 |
| Wohnen | 26,72 |
| Küche | 15,40 |
| Bibliothek | 10,13 |
| Gäste WC + HWR | 4,14 |
| Bad | 6,50 |
| Kind | 16,62 |
| Schlafen | 12,11 |
| Masterbad | 7,38 |
| Ankleide | 6,45 |
| Lobby | 2,54 |
| Abst. | 1,52 |
| Terrasse (50%) | 4,00 |
| Dachgarten (50%) | 45,66 |
| Summe | 175,68 |

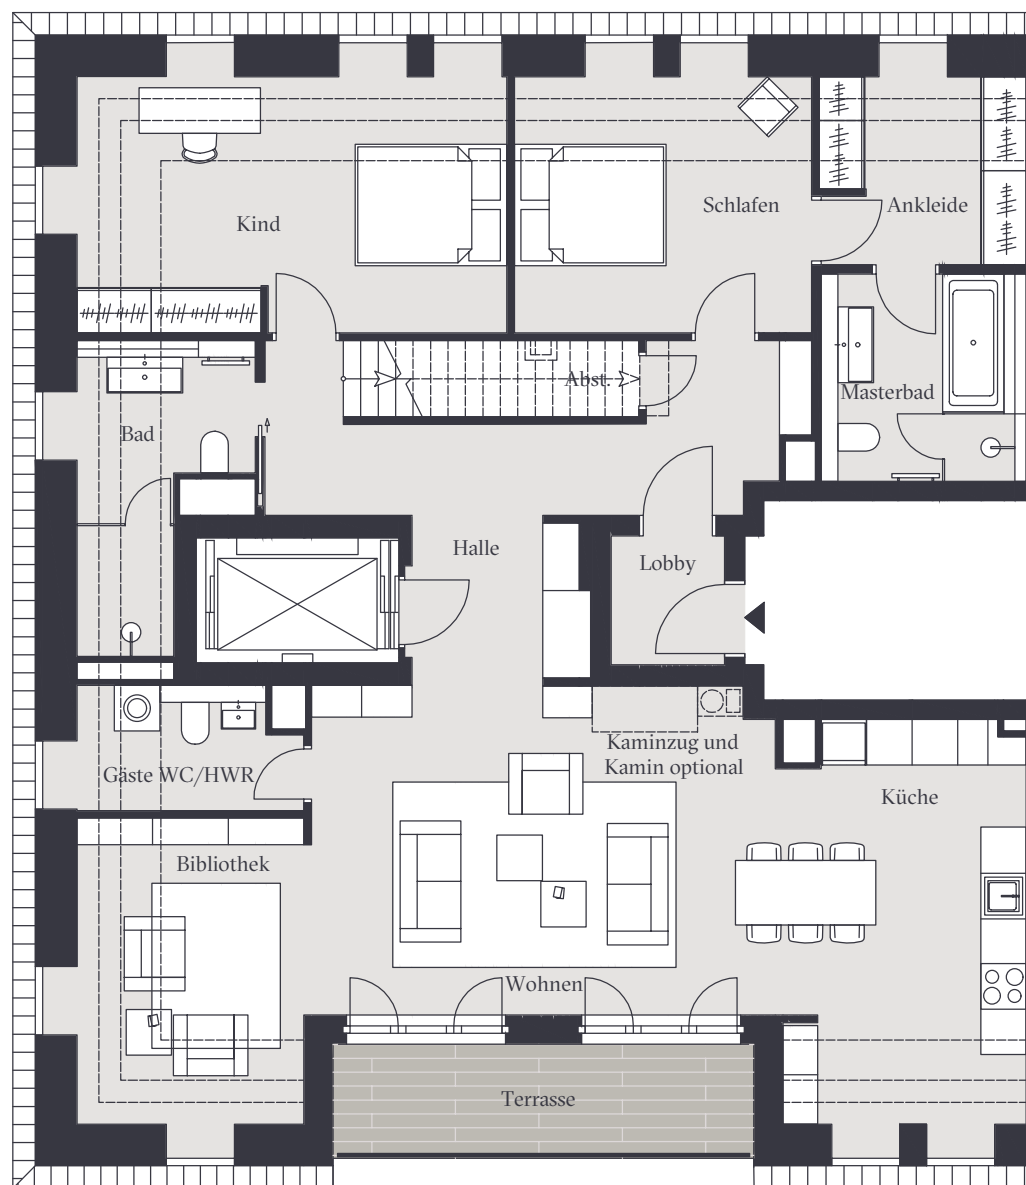

PRIMUS
IMMOBILIEN AG

kontakt@primusimmobilien.de
+49(0)30 880 358-21
primusimmobilien.de



0 1 2 3 4 5m

Maßstab 1:100 | Alle Angaben ohne Gewähr



SIGNUM

Wohnung WE 32


DG | 4 Zimmer | 173 qm

Barrierefreie Wohnung

| | |
|----------------------------|---------------|
| Basisfläche gem. AB | 175,68 |
| Halle | 16,51 |
| Wohnen | 26,72 |
| Küche | 15,40 |
| Bibliothek | 10,13 |
| Gäste WC + HWR | 4,14 |
| Bad | 6,50 |
| Kind | 16,62 |
| Schlafen | 12,11 |
| Masterbad | 7,38 |
| Ankleide | 6,45 |
| Lobby | 2,54 |
| Abst. | 1,52 |
| Terrasse (50%) | 4,00 |
| Dachgarten (50%) | 45,66 |
| Summe | 175,68 |

PRIMUS
IMMOBILIEN AG

kontakt@primusimmobilien.de
+49(0)30 880 358-21
primusimmobilien.de

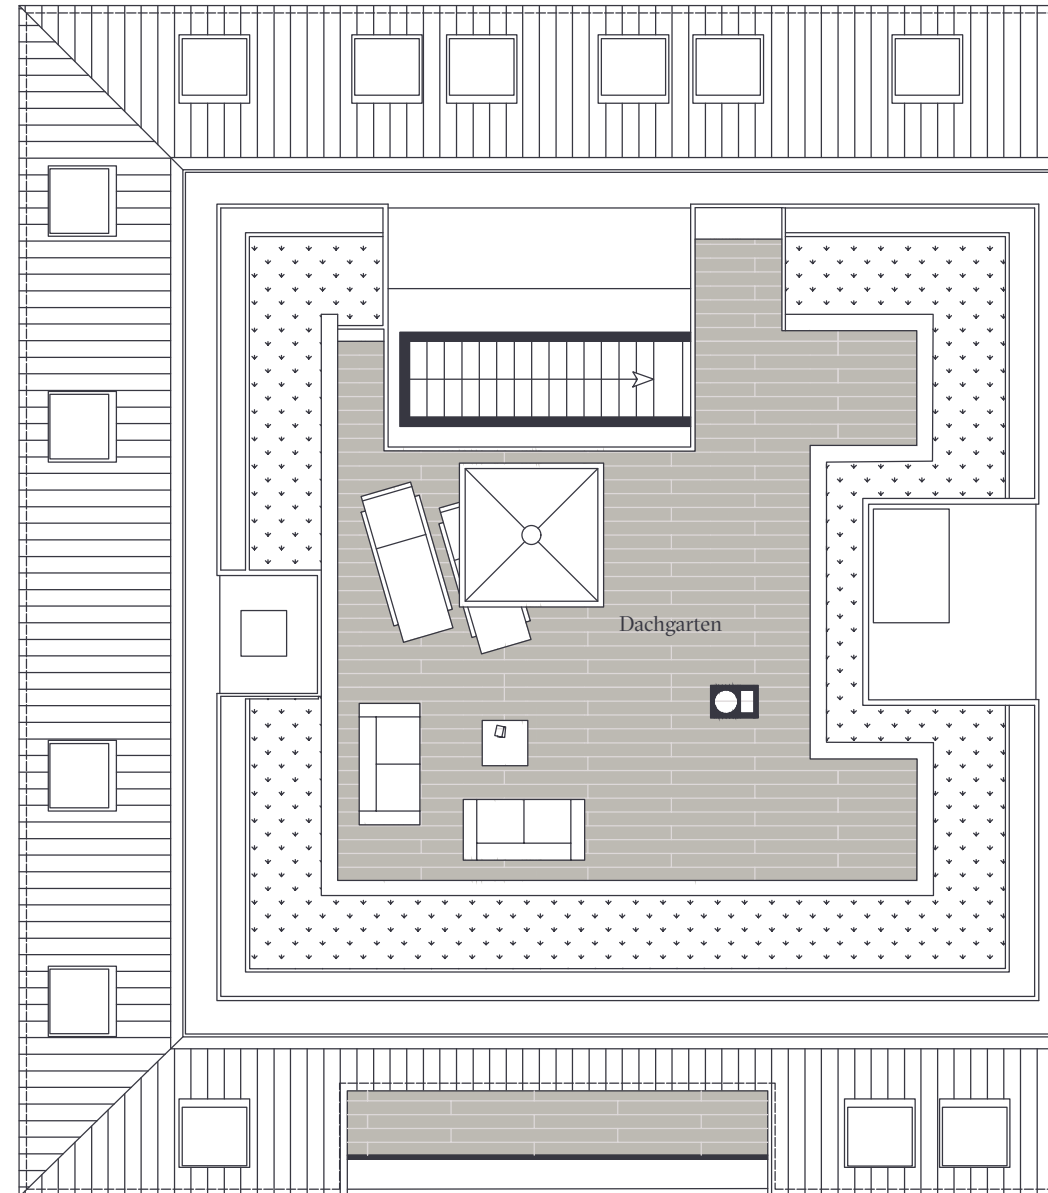

0 1 2 3 4 5m

Maßstab 1:100 | Alle Angaben ohne Gewähr